



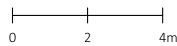

BÂTIMENT

**B**

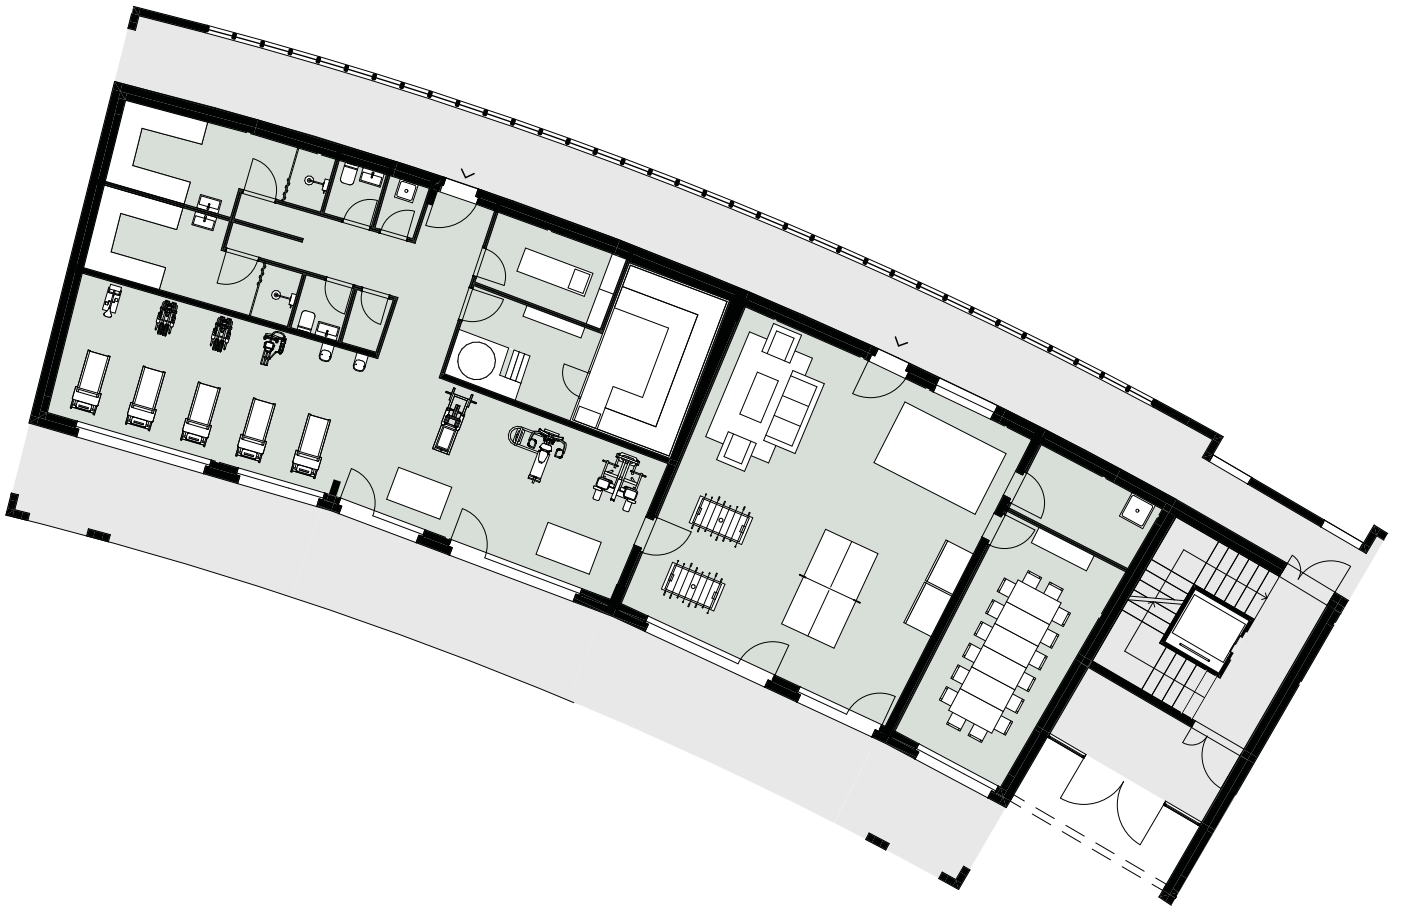

Toutes les informations répertoriées dans ce document, notamment les surfaces et les plans, sont utilisées à des fins publicitaires. Elles sont communiquées à titre indicatif et n'ont aucune valeur contractuelle pouvant engager Barnes Suisse SA ou l'un de ses partenaires.

## Rez-de-chaussée / Zone commune

### **Zone Bien-être** - 158 m<sup>2</sup>

• Fitness, sauna, salle de massage, vestiaire-douche-WC

### **Zone Fun Lab** - 85 m<sup>2</sup>

• Babyfoot, ping-pong, espace enfants, canapés avec TV, self-service snacks et boissons, espace de rangement

### **Salle commune** - 25 m<sup>2</sup>

Tables et chaises, beamer pour projection

